


土佐町スロープ周辺図

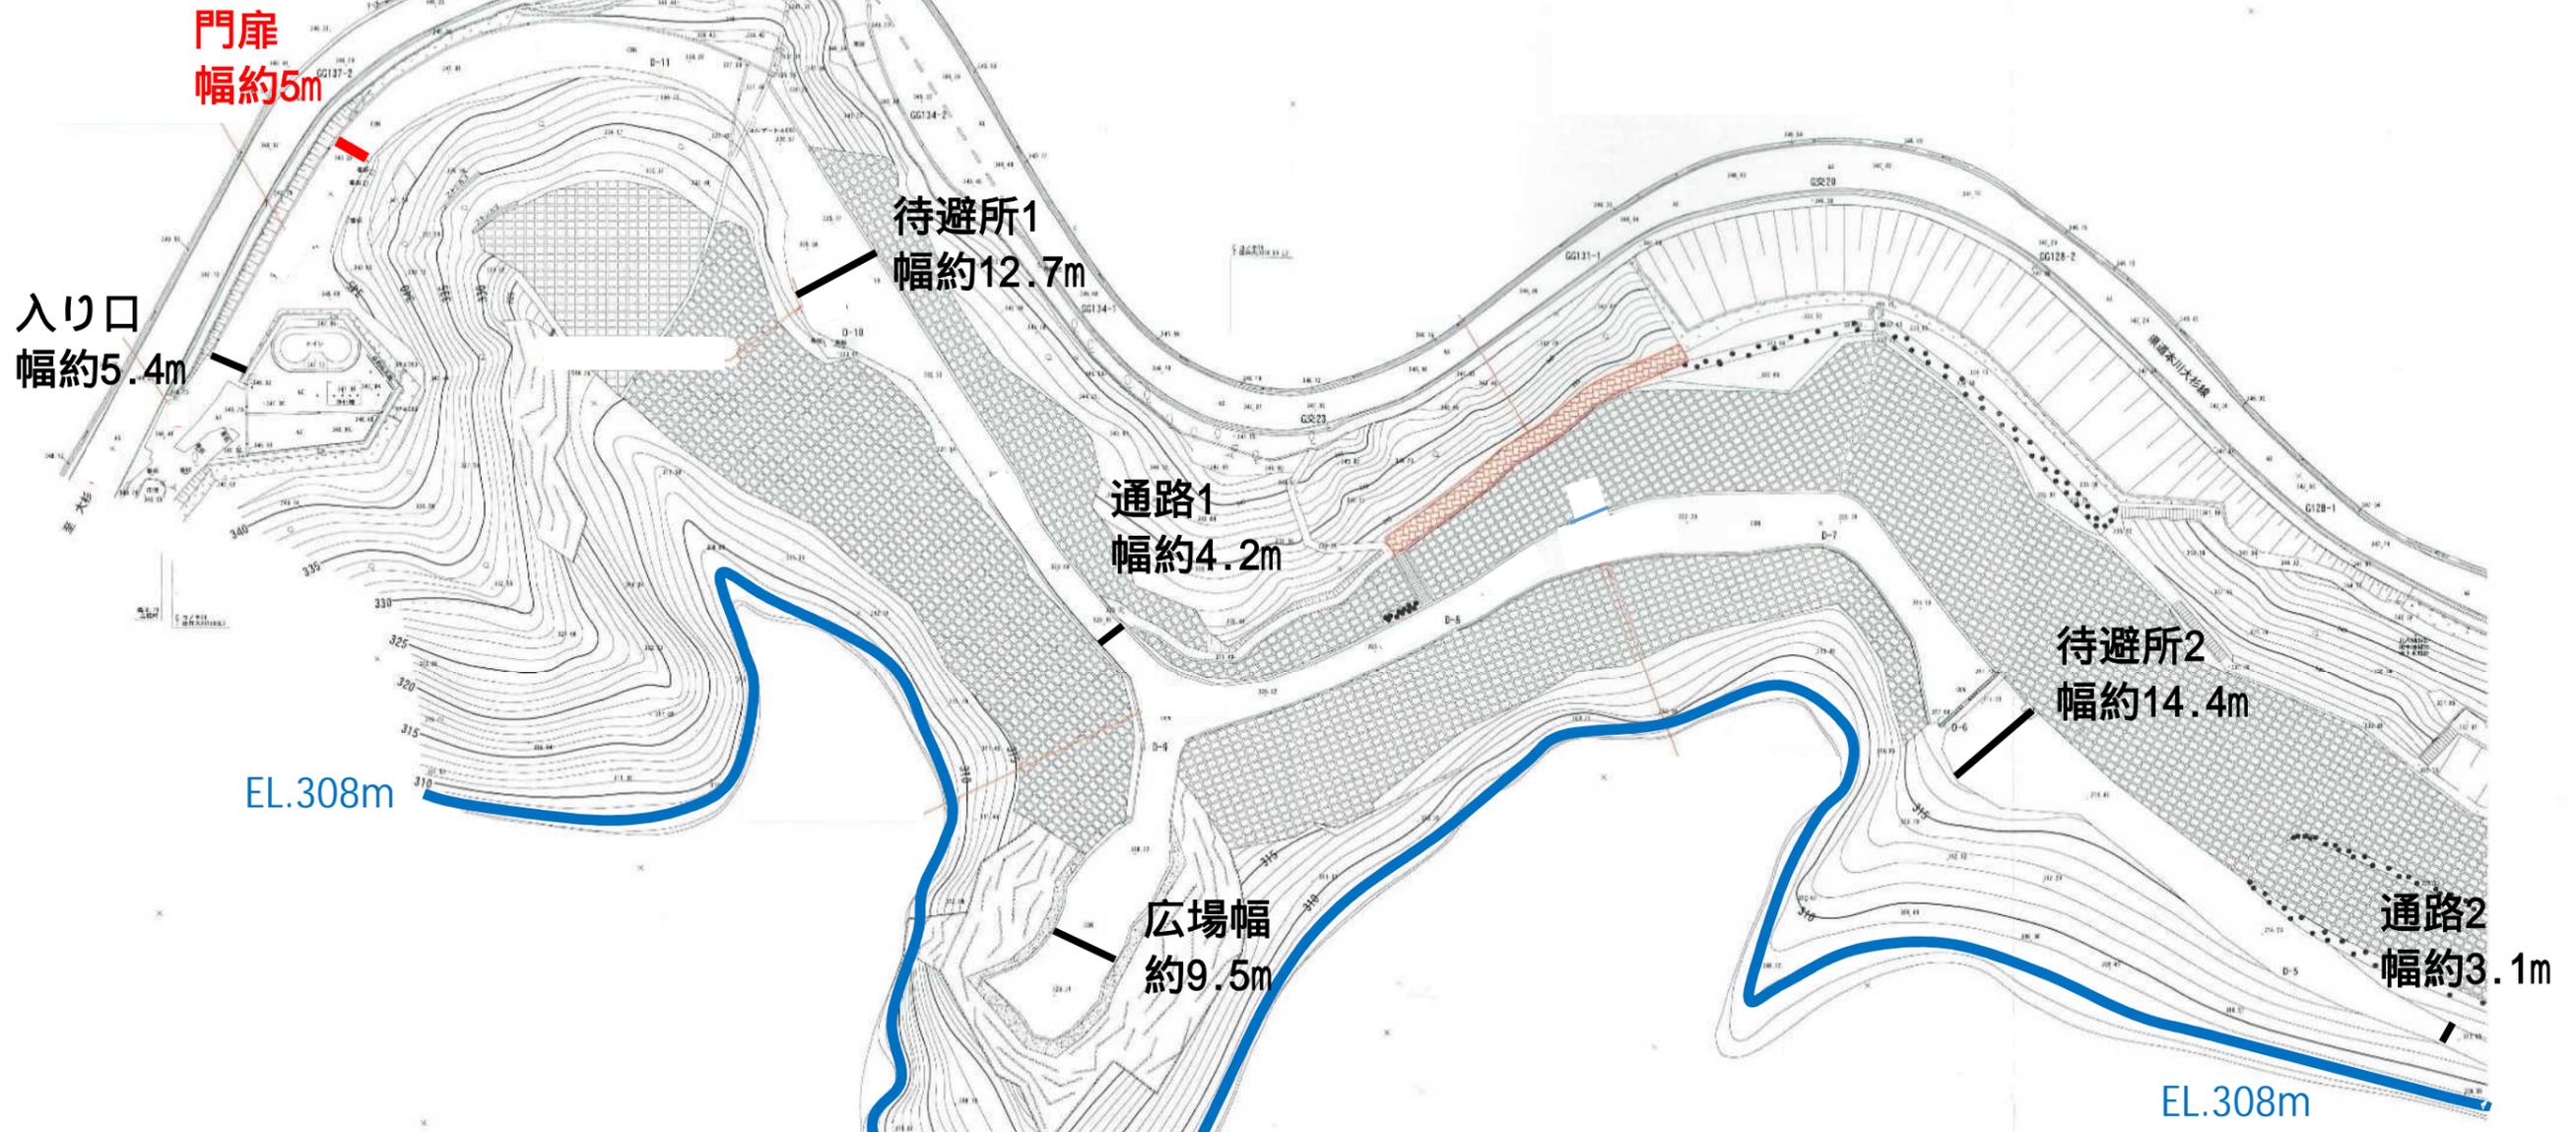

注意
実測は門扉幅、入り口のみ。
それ以外は図面から算出。

